


CLASIFICACION DE VIAS SEGUN P. M. R. S.

- METROPOLITANAS CONFORME A P.R.M.S.
- TRONCALES
- COLECTORAS DISTRIBUIDORAS


CLASIFICACION DE VIAS SEGUN R.V.B.

- servicios
- troncales
- colectoras distribuidoras

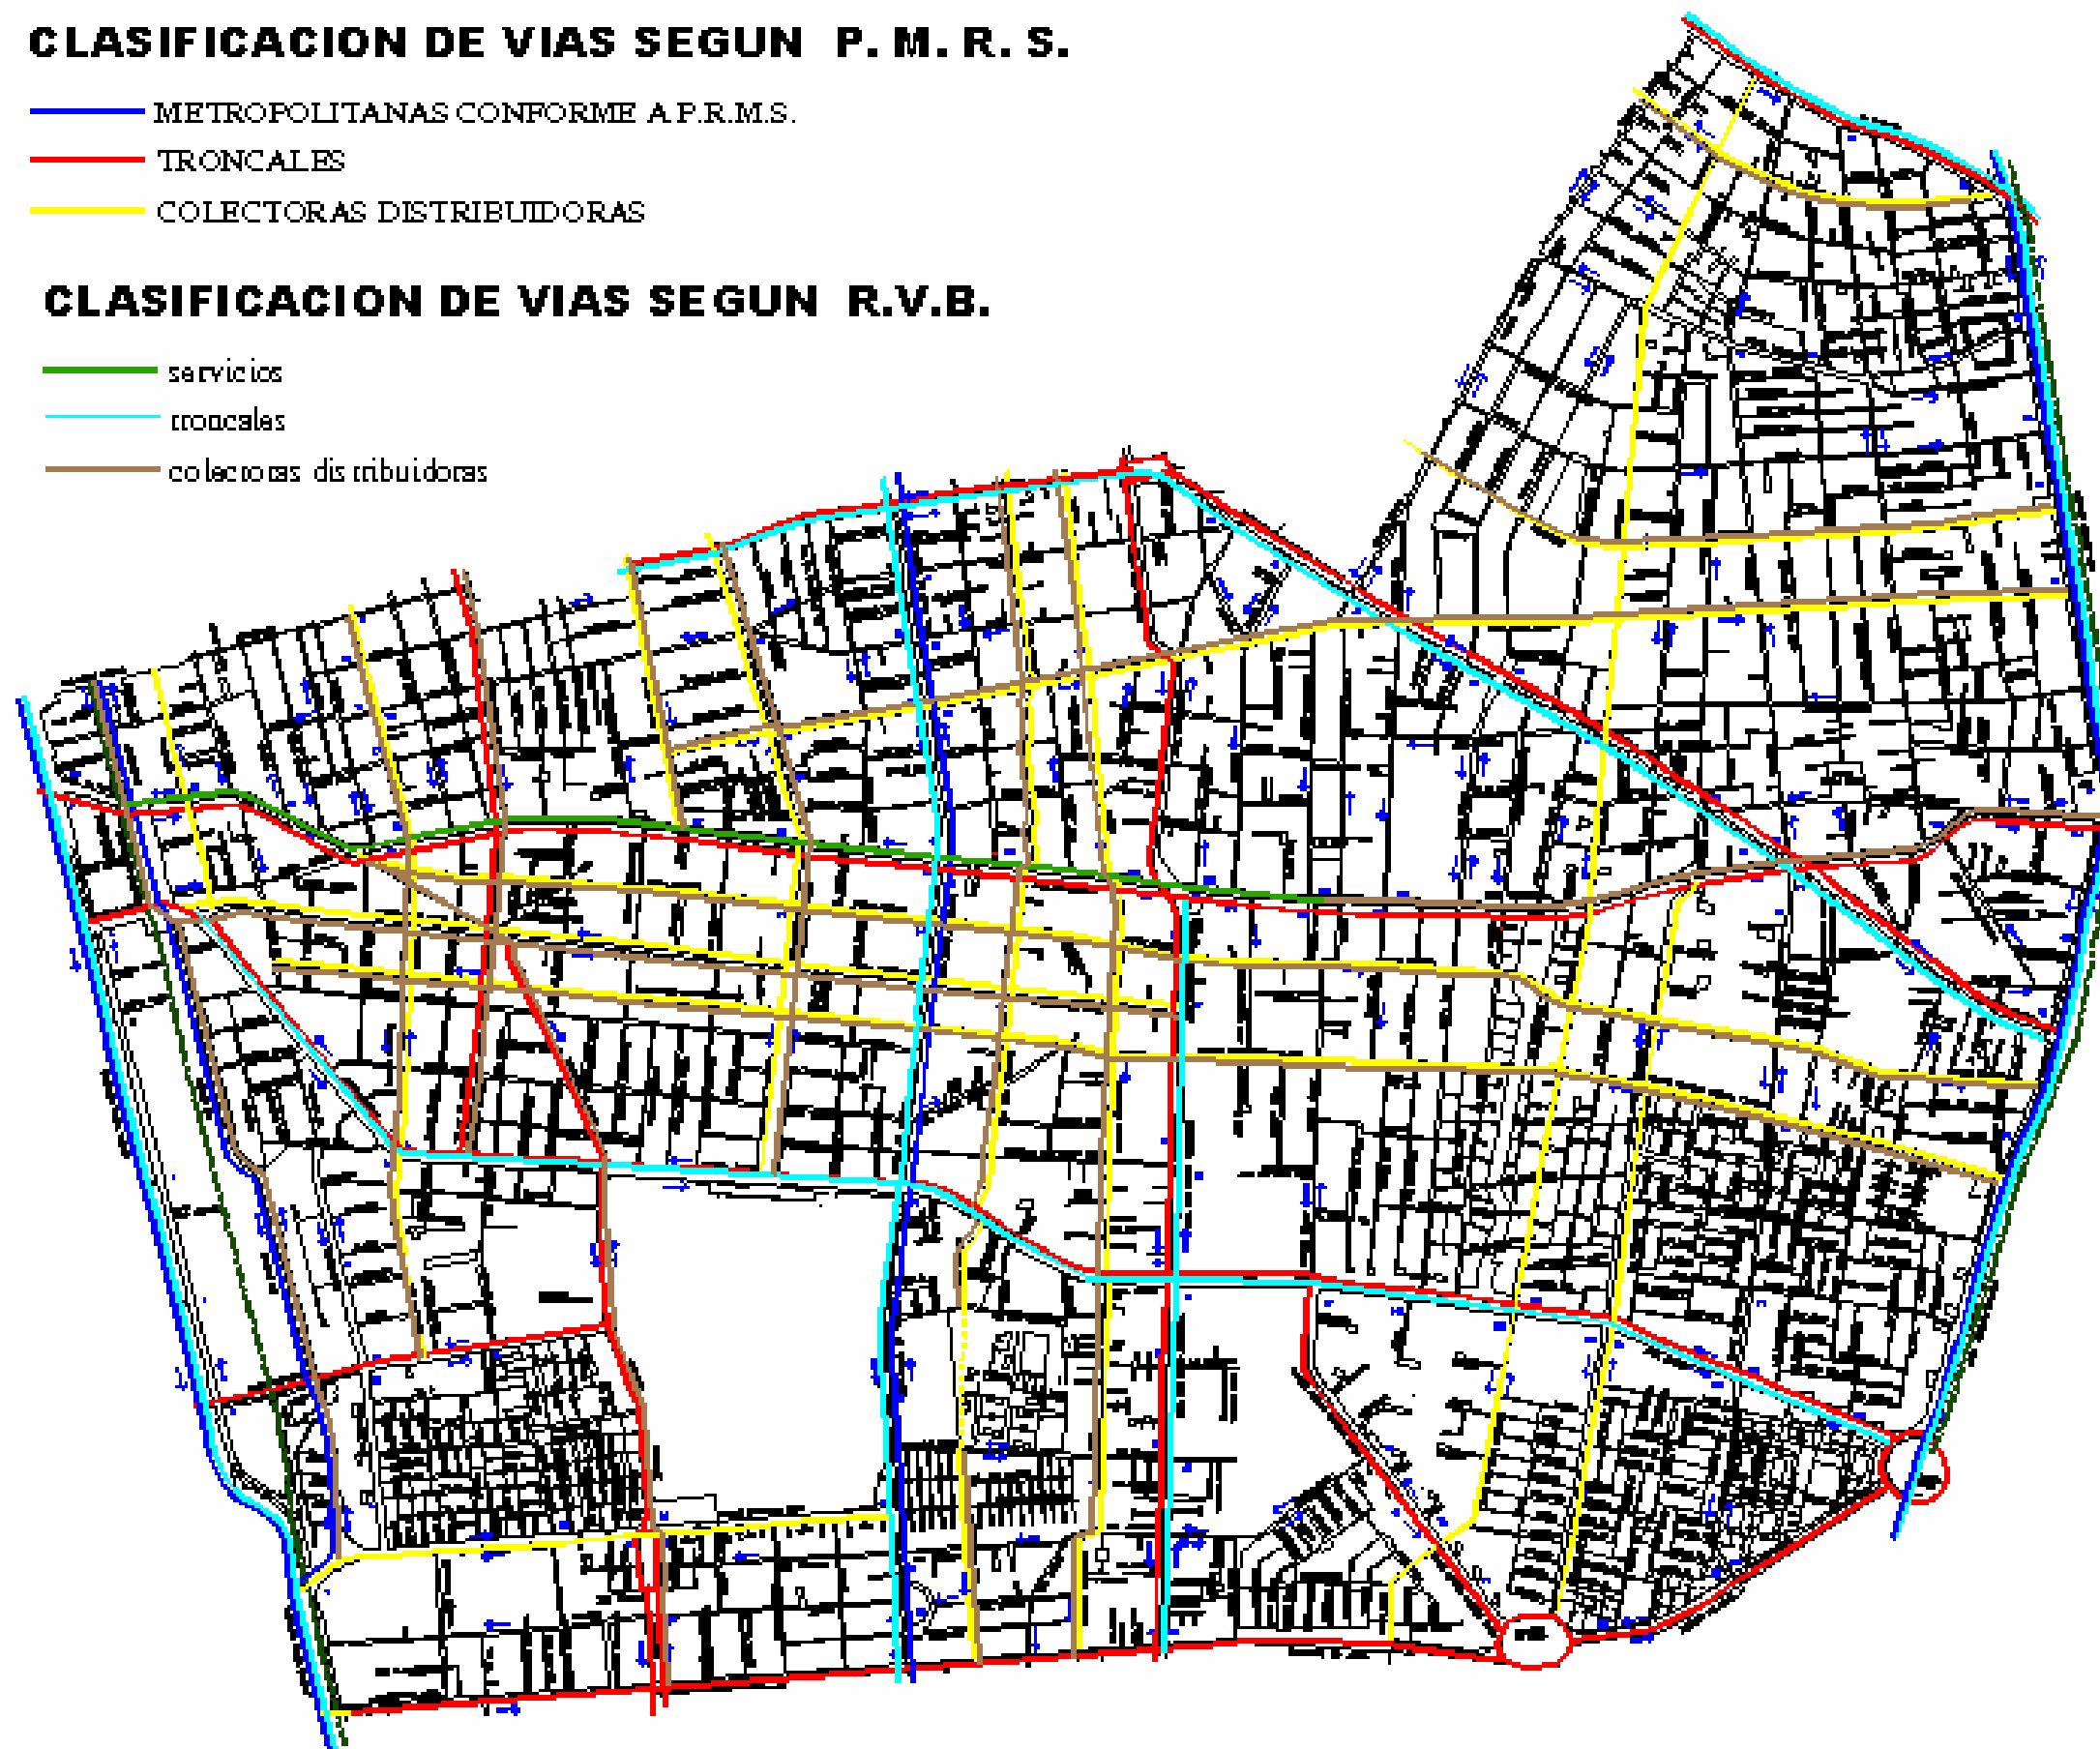

— Líneas del METRO S.A.

I. MUNICIPALIDAD DE ÑUÑO A

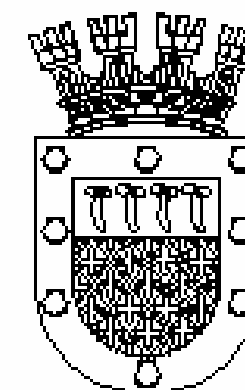

PEDRO SABAT PIETRACAPRINA
ALCALDE

SECRETARIA COMUNAL DE PLANIFICACION

JOSÉ EMILIO MELIA
SECRETARIO COMUNAL DE PLANIFICACION


ASESORIA URBANA

MIGUEL ANGE VILA
ASESOR URBANO

VIALIDAD COMUNAL

CONTENIDO
CLASIFICACION DE VIAS SEGUN EL PLAN
REGULADOR METROPOLITANO DE SANTIAGO
Y LA RED VIAL BASICA.

ESCALA 1 : 10000
FECHA OCTUBRE 2001
DISEÑADO POR: ADMINISTRACION MUNICIPAL DE ÑUÑO A

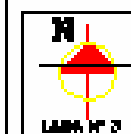

MEMORIA - MODIFICACION PRE
AU-14